


Avsedd användning

GRUNDMUR

FINNFOAM konstruktionsdetalj

CW01

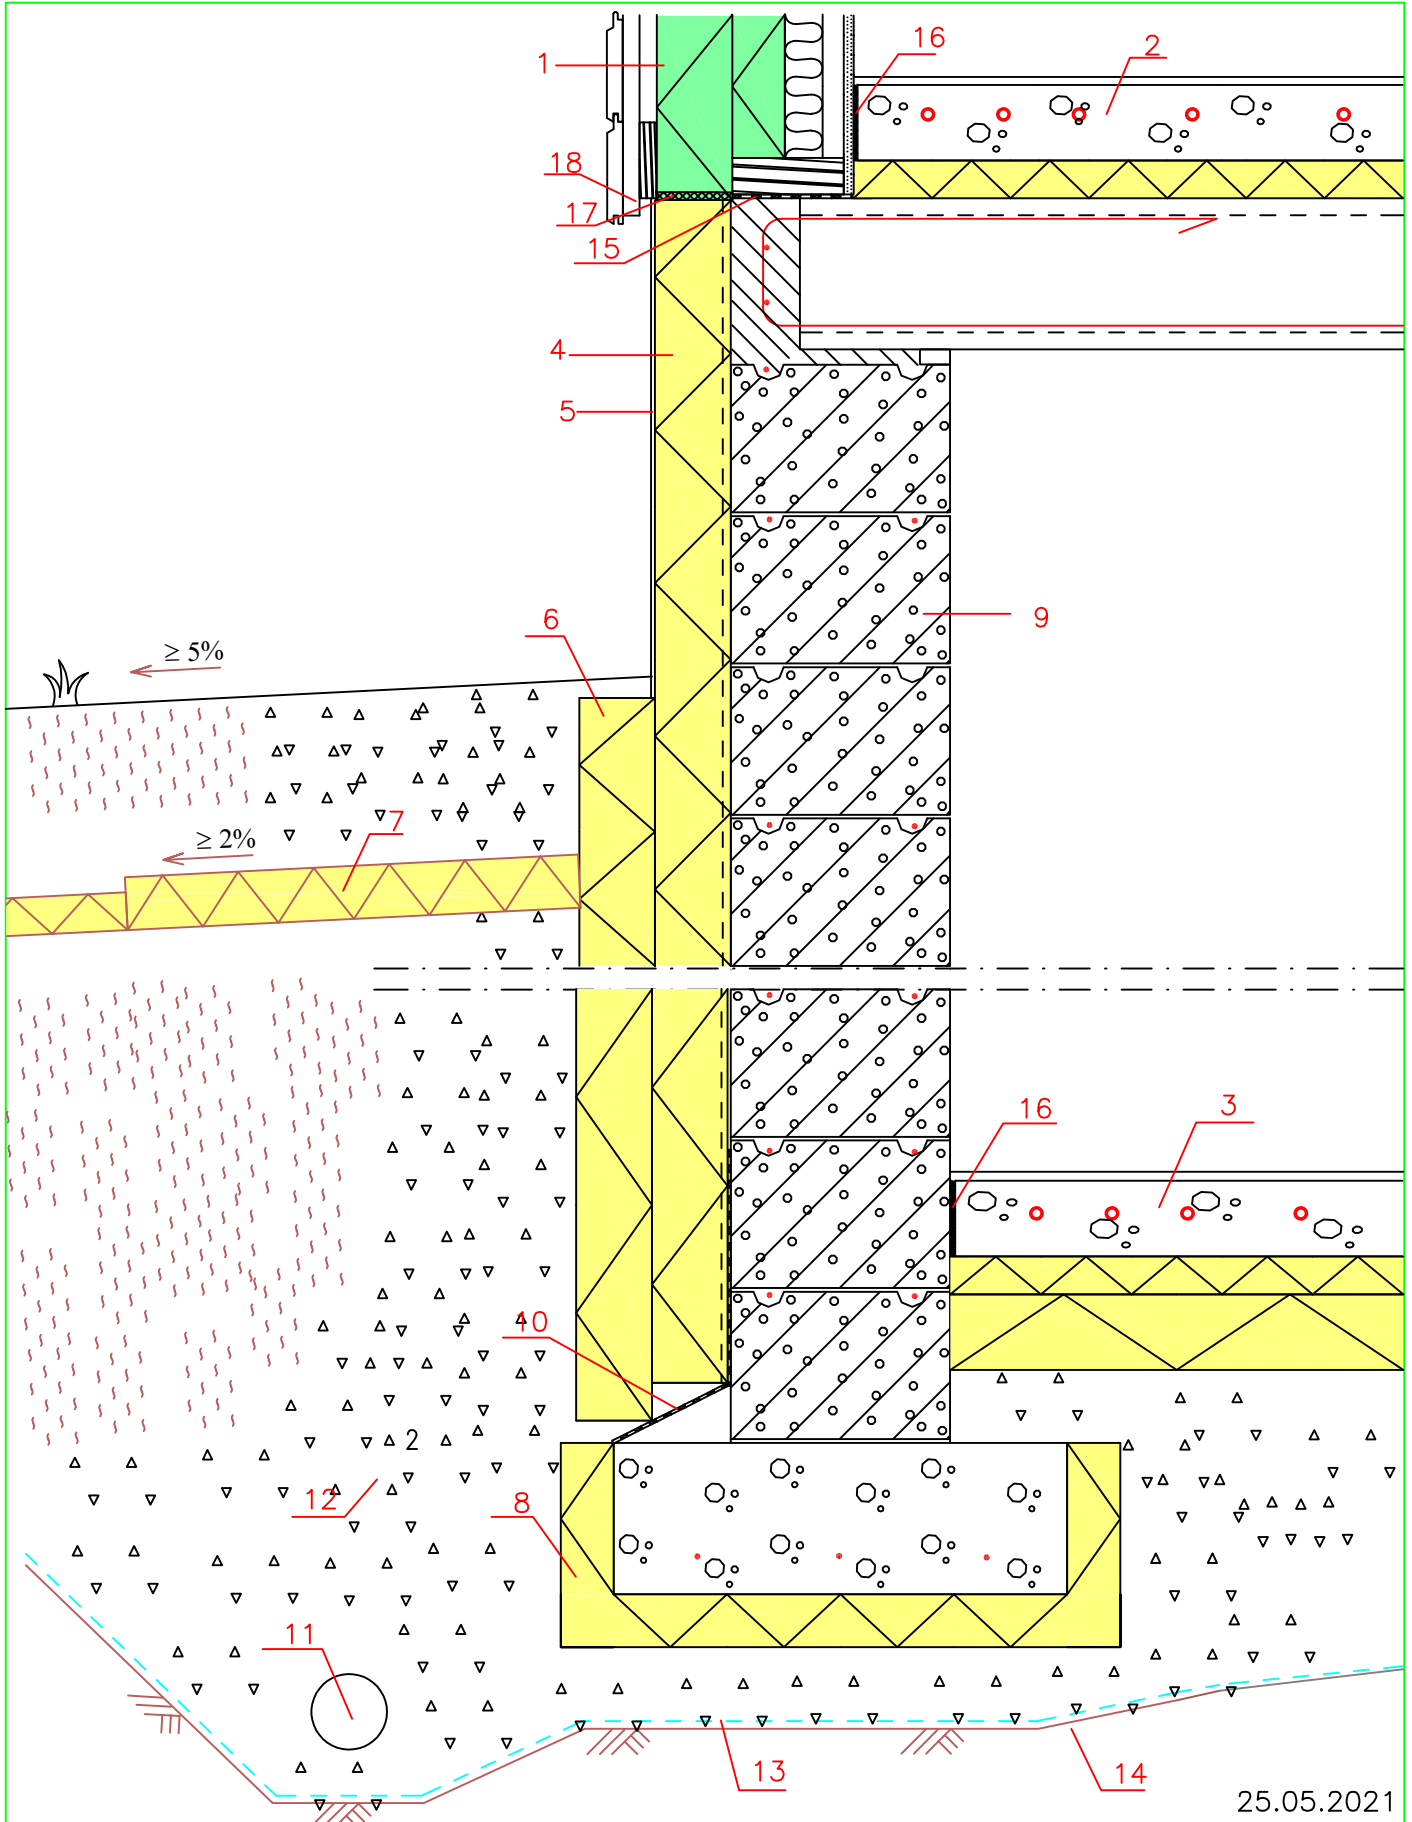

25.05.2021

Avsedd användning

GRUNDMUR

FINNFOAM konstruktionsdetalj

CW01

1. FF-PIR US04
2. Finnfoam VP1
3. Finnfoam AP01
4. Finnfoam CW-300
5. Puts
6. Finnfoam FL-300 100 mm
7. Tjälutkragning med Finnfoams isolering F300...700 anpassad efter lastpåverkan från mark.
8. Finnfoam grundbalksisolering FI-400/70 mm
9. Grundmur enligt bygghandling
10. Fuktsoleringsmatta/membran monteras på den nedre delen av grundmuren och grundbalken
11. Dränering enligt bygghandling
12. Dräneringslager med grus/makadam
13. Fiberduk/märkduk om nödvändigt. Klass N2.
14. Grundläggning mark, lutning mot dränering minst 1:50
15. Syllisolering som fuktskydd mellan grund och övre konstruktion
16. Drevning mellan yttervägg och betongplattan
17. Tätning mellan vägg- och grundväggsisolering med elastiskt uretanskum
18. Tätande ventilationsband för stopp mot skadedjur, typ möss