


Avsedd användning

GRUNDMUR

FINNFOAM konstruktionsdetalj

CW02

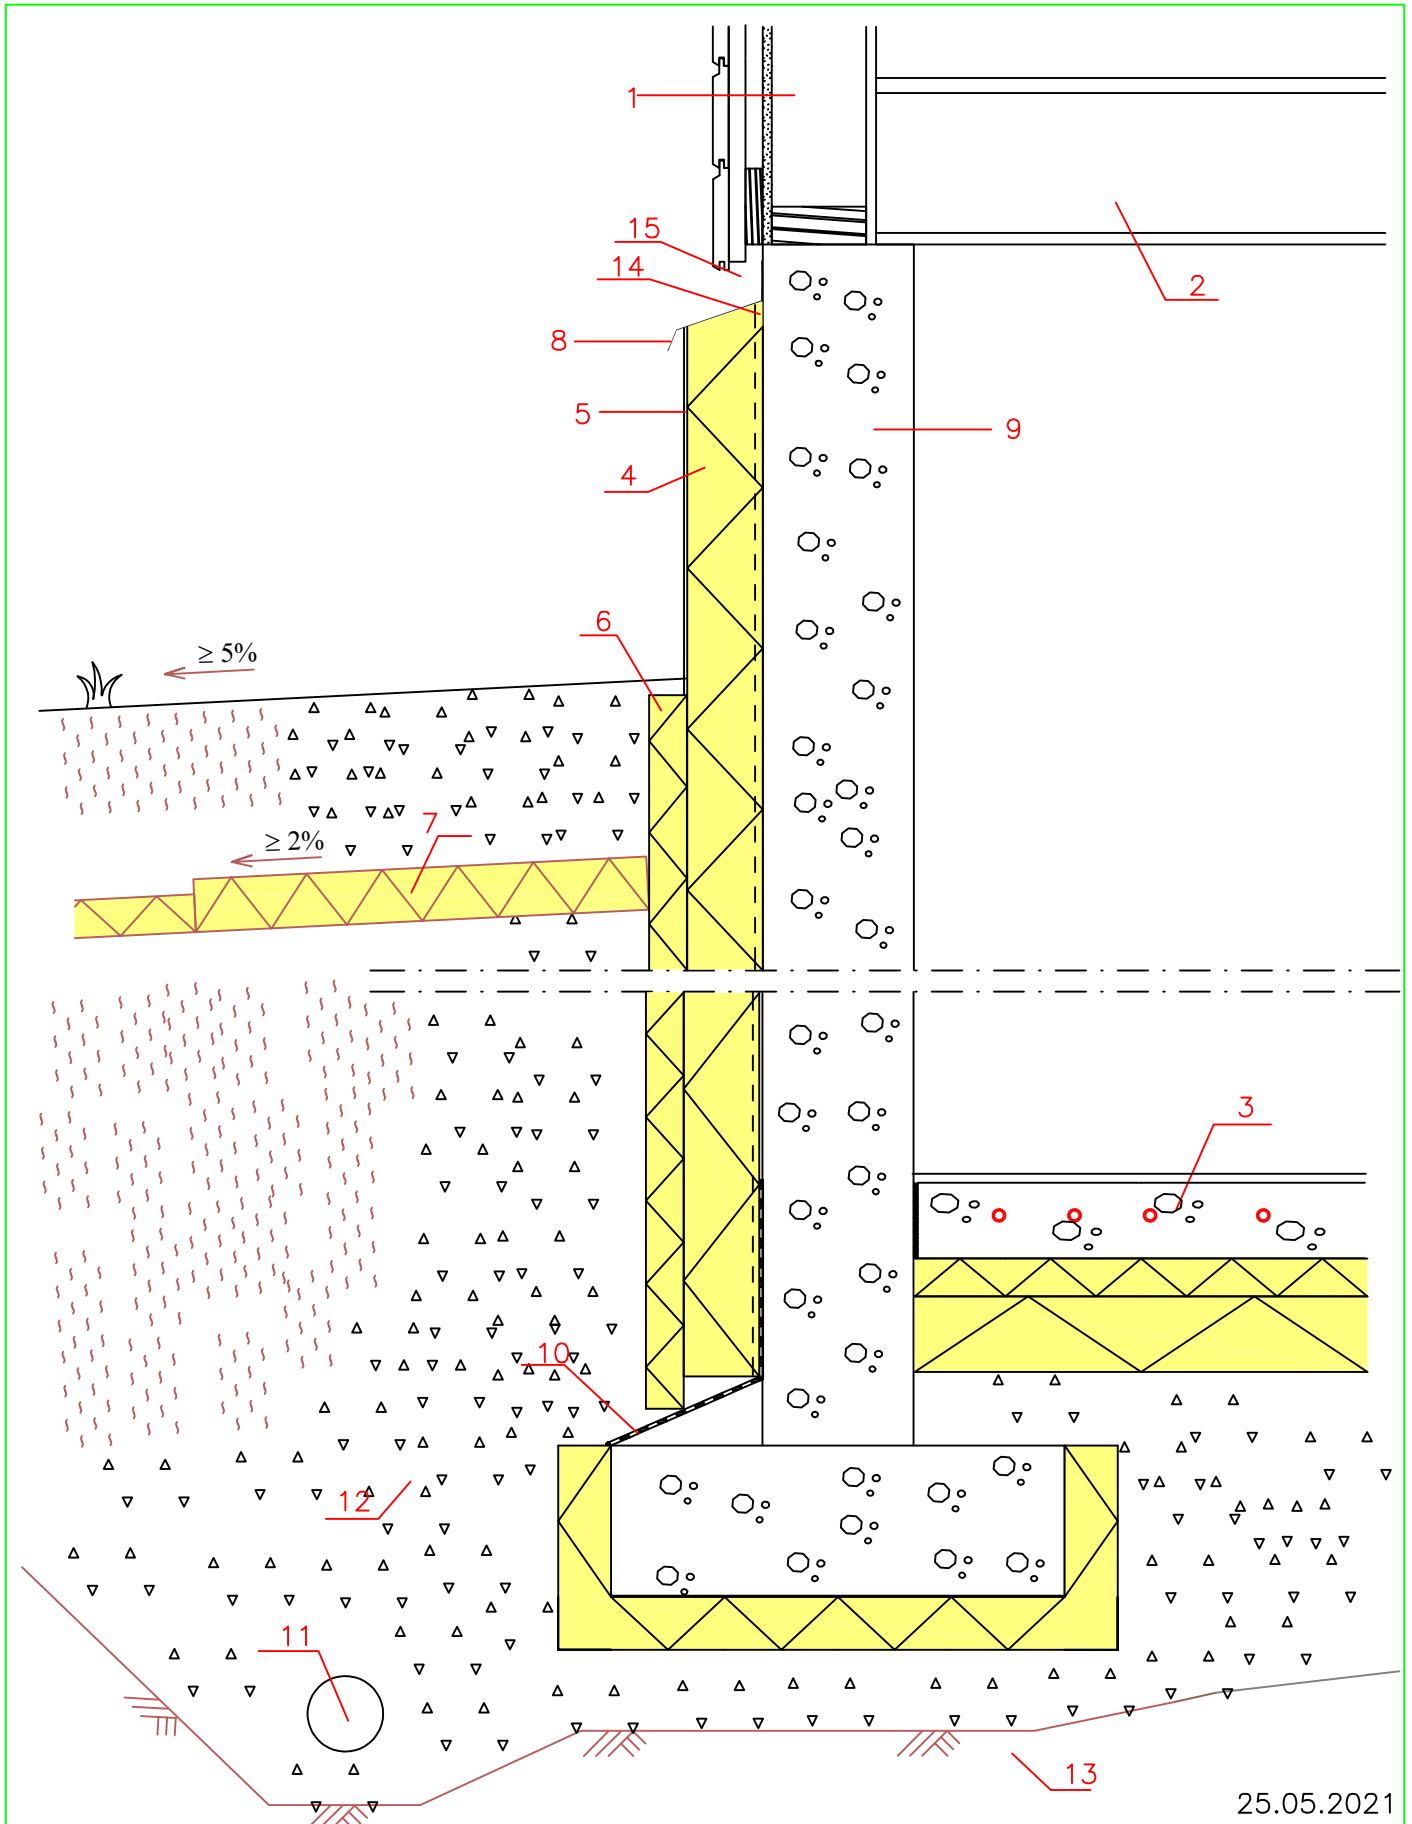

25.05.2021

Avsedd användning

GRUNDMUR

FINNFOAM konstruktionsdetalj CW02

1. Yttervägg
2. Mellanbjälklag
3. Grundplatta eller Finnfoam AP01
4. Finnfoam CW-300
5. Puts
6. Vid behov Finnfoam FL-300 50...100 mm
7. Tjälutkragning med Finnfoams isolering F300...700 anpassad efter lastpåverkan från mark.
8. Dropplåt
9. Grundmur
10. Fuktisoleringsmatta/membran monteras på den nedre delen av grundmuren och grundbalken
11. Dränering enligt bygghandling
12. Dräneringslager med grus/makadam
13. Grundläggning mark
14. Ventilationsspringorna tätas ovan
15. Luftspalt i fasad