


Avsedd användning

GRUNDMUR

FINNFOAM konstruktionsdetalj

CW03

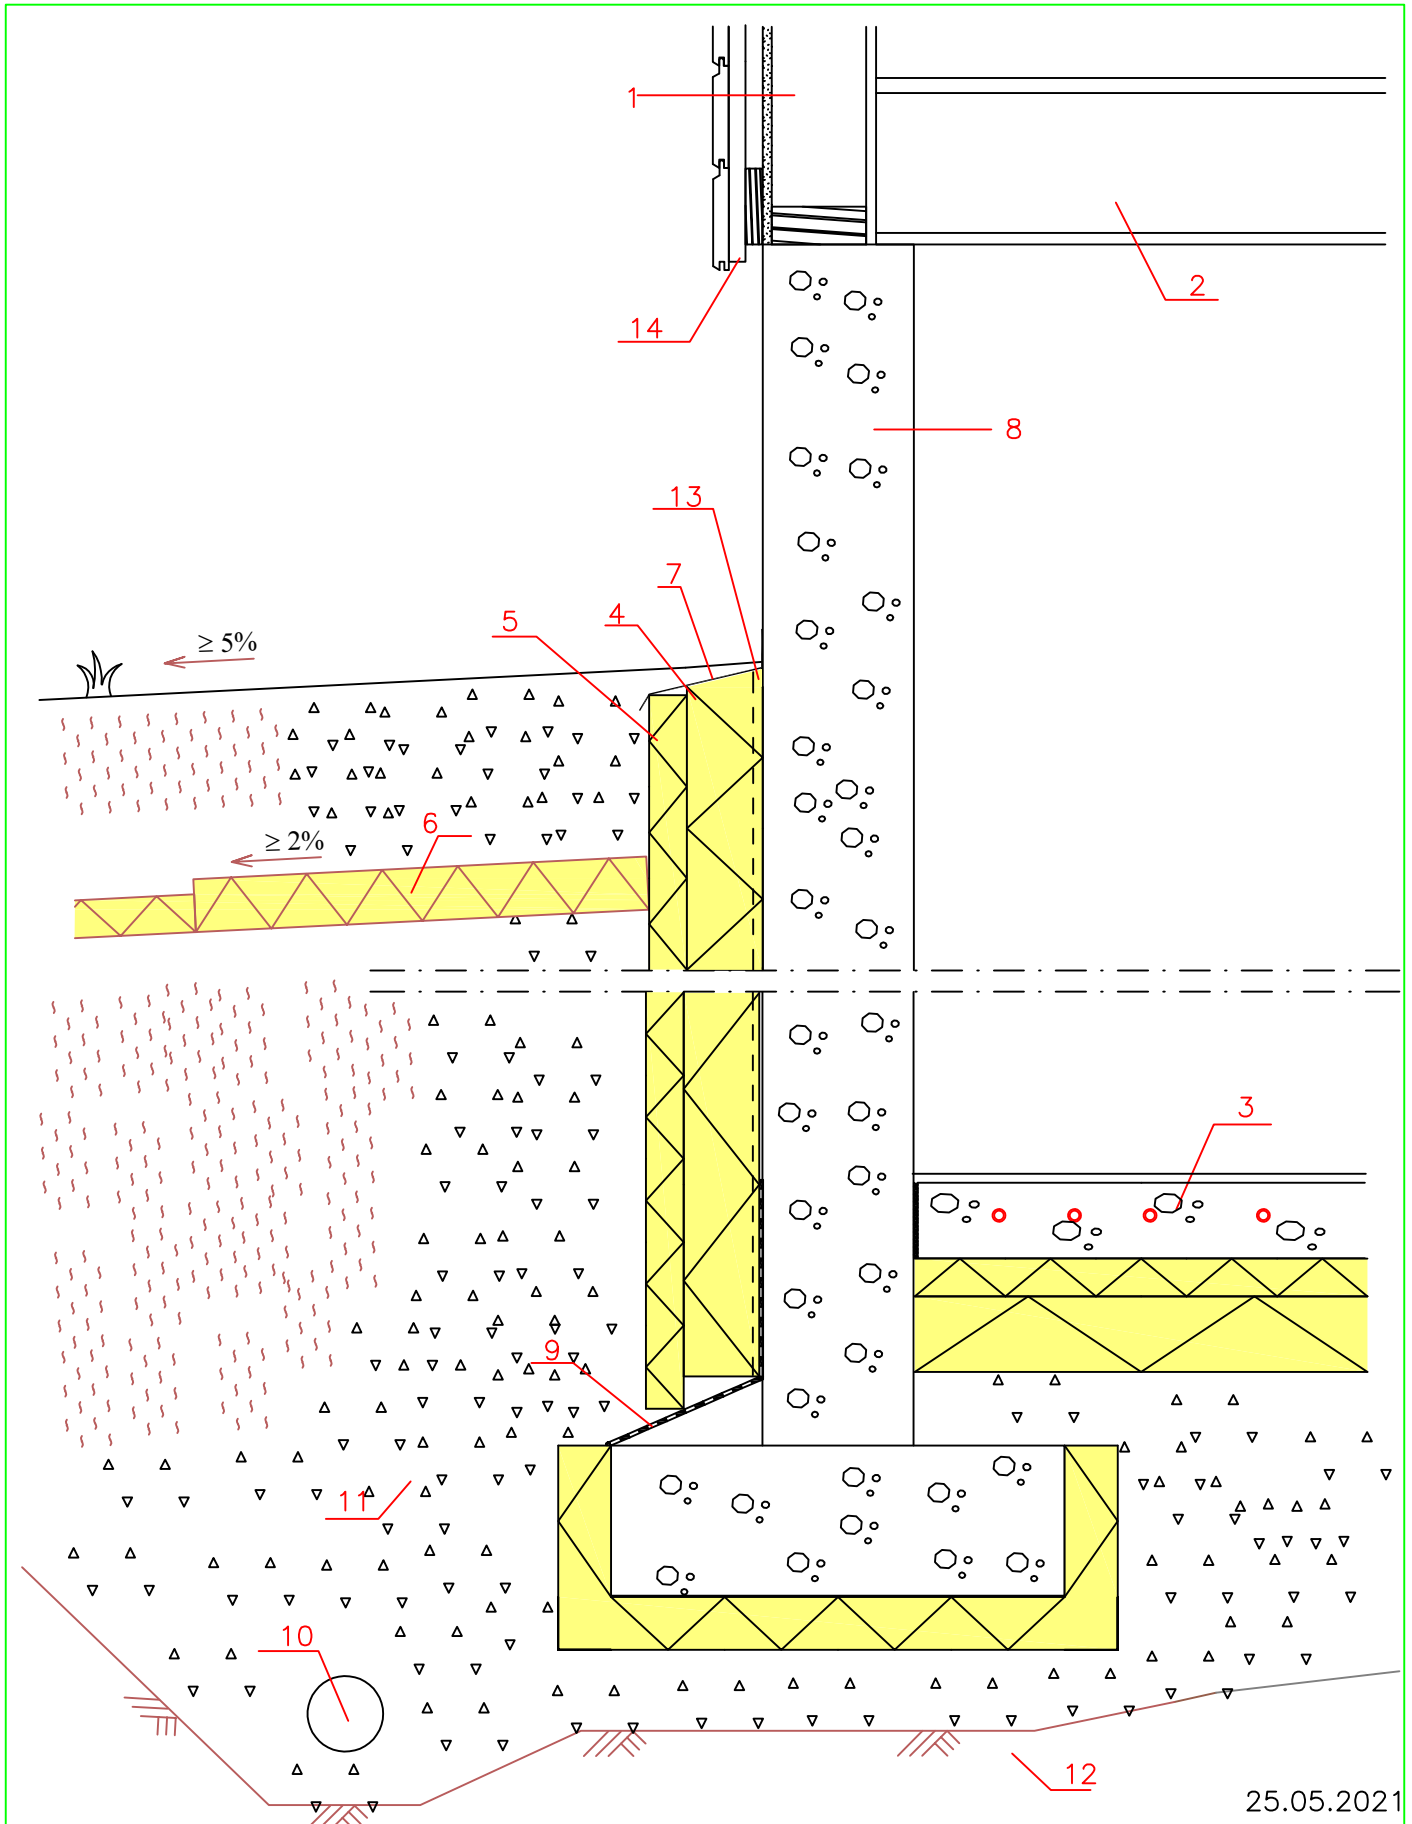

Avsedd användning

GRUNDMUR

FINNFOAM konstruktionsdetalj CW03

1. Yttervägg
2. Mellanbjälklag
3. Grundplatta eller Finnfoam AP01
4. Finnfoam CW-300, 100 mm
5. Vid behov Finnfoam FL-300 50...100 mm
6. Tjälutkragning med Finnfoams isolering F300...700 anpassad efter lastpåverkan från mark.
7. Dropplåt
8. Grundmur
9. Fuktsoleringsmatta/membran monteras på den nedre delen av grundmuren och grundbalken
10. Dränering enligt bygghandling
11. Dräneringslager med grus/makadam
12. Grundläggning mark
13. Ventilationsspringorna tätas ovan
14. Luftspalt i fasad